


A

## Lägenhet A 105 m<sup>2</sup>

Entré  
Kombinerat vardagsrum och kök  
Badrum med dusch och bastu  
Sovrum x 3  
Toalett  
Grovkök  
Förråd  
Carport  
Terrass  
Gårdsyta

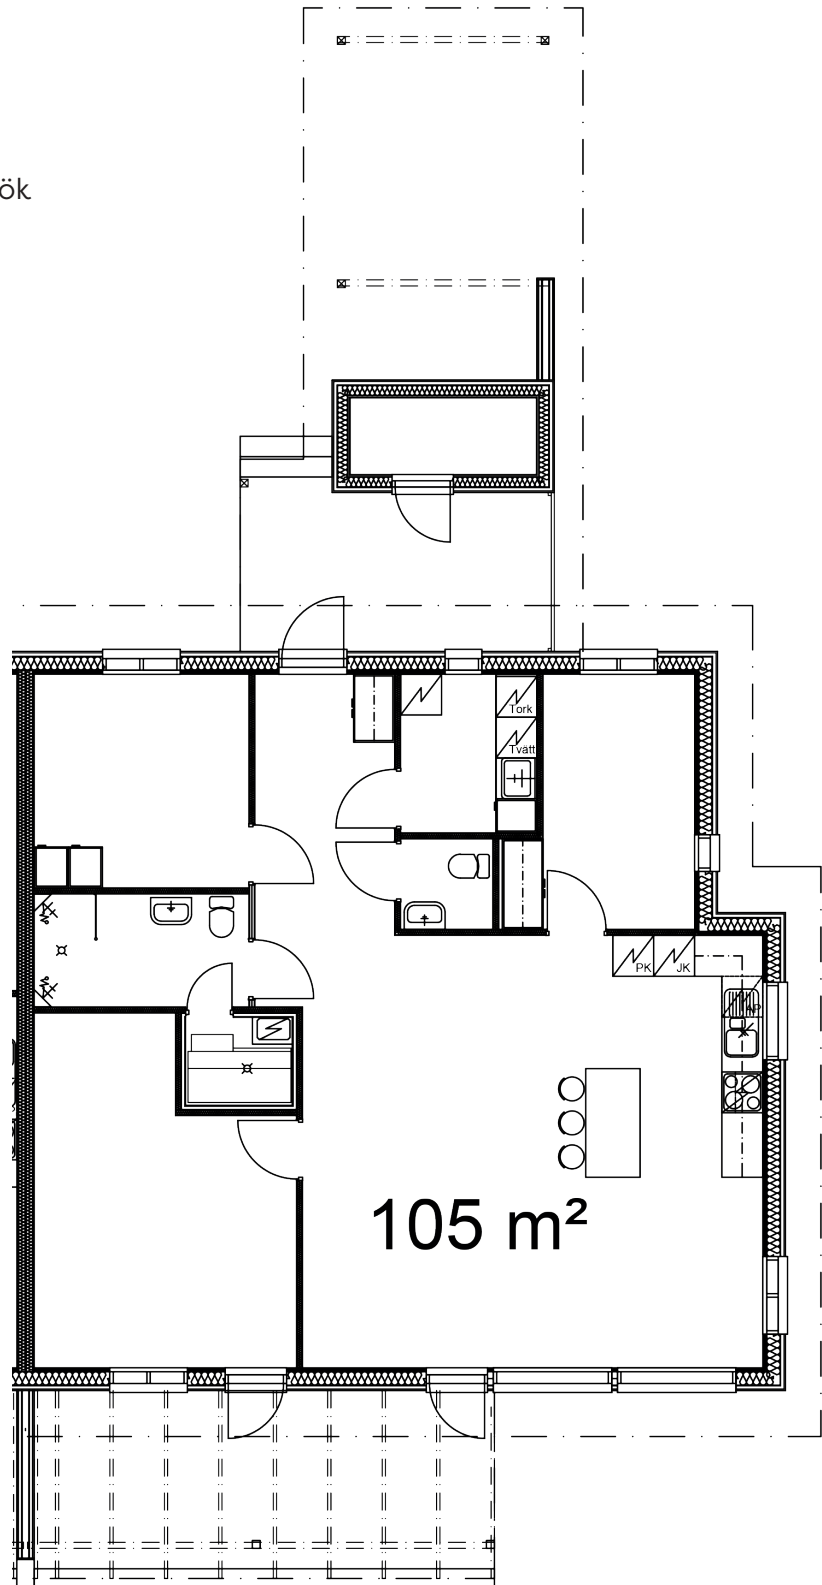


LYYSKI  
FASTIGHETER

**NORA**hus

J

## Lägenhet J 105 m<sup>2</sup>

Entré  
Kombinerat vardagsrum och kök  
Badrum med dusch och bastu  
Sovrum x 3  
Toalett  
Grovkök  
Förråd  
Carport  
Terrass  
Gårdsyta

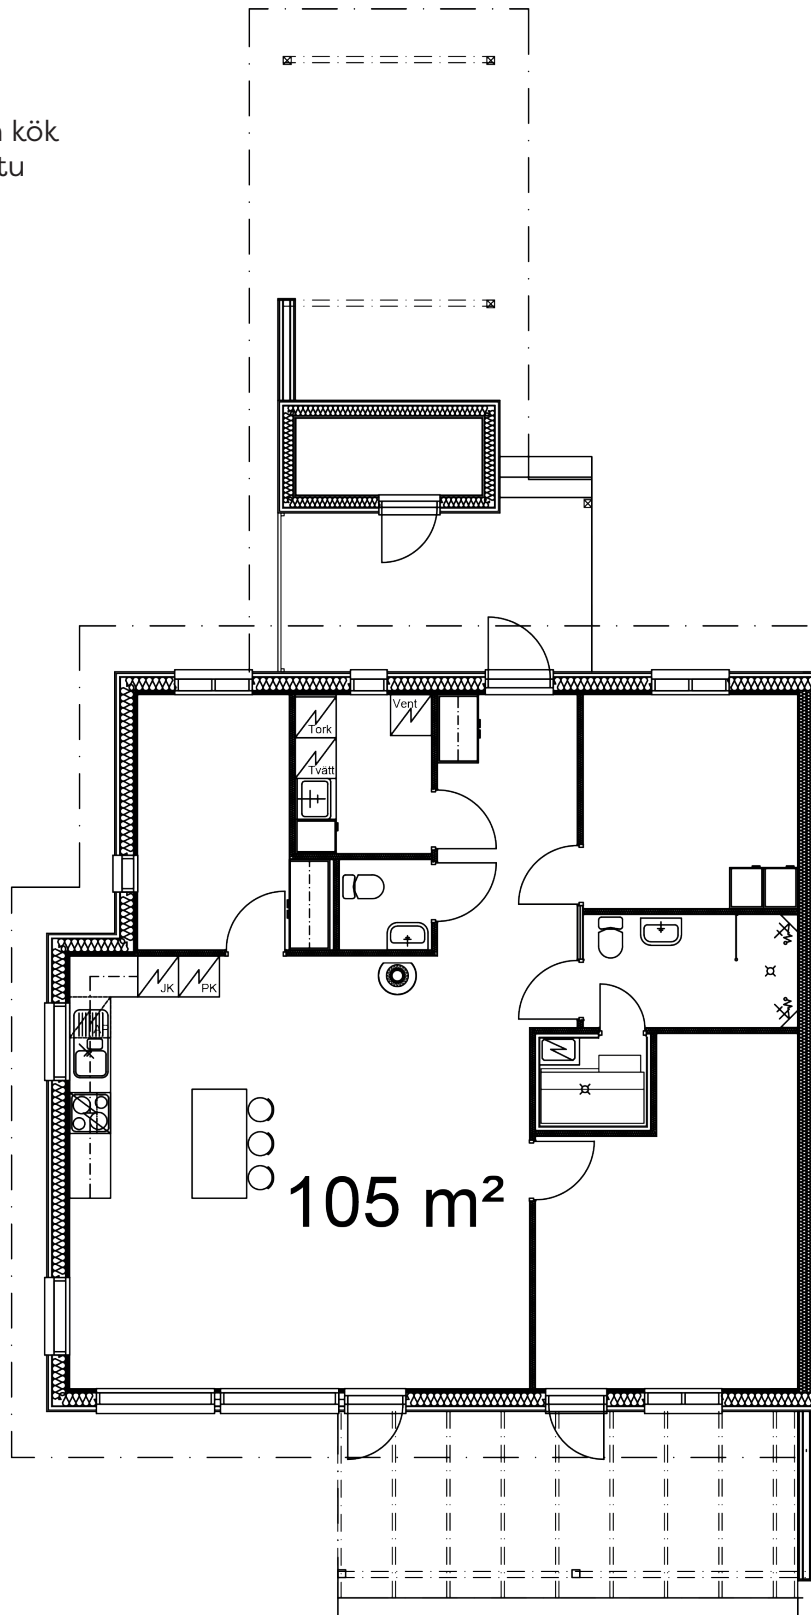

LYYSKI  
FASTIGHETER

**NORA**hus