




Fasad Väster

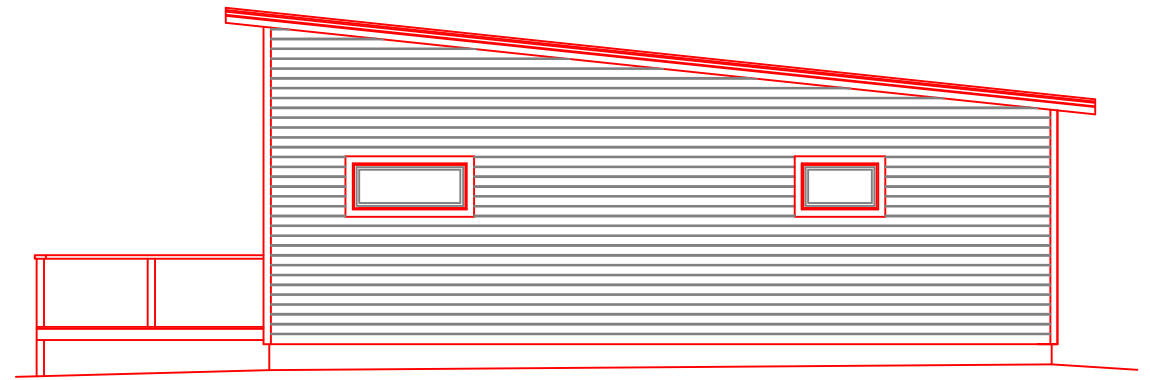

Fasad Söder

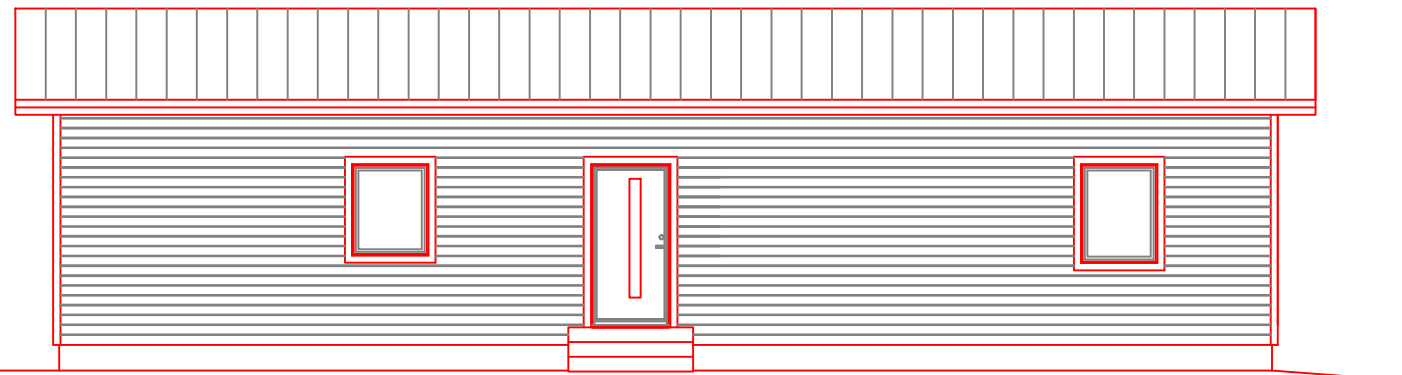

Fasad Öster

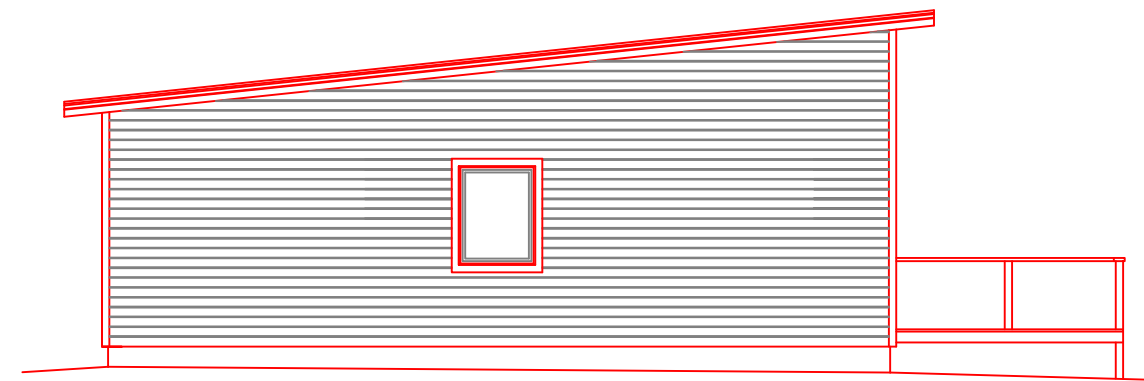

Fasad Norr

BET.	ANTAL	ÄNDRING	SIGN.	DATUM
STADSDEL/BY	KVARTER	TOMT/RN	ARKIVANTECKNINGAR	
BYGGNADSÄTGÄRD	NYBYGGNAD		RITNINGENS ART HUVUDRITNING	
PROJEKT	Skepparbacken 2 Hammarland		INNEHÅLL	SKALA 1:100
Skandinavisk Byggskonsult AB BYGGNADSPANERING • KONSTRUKTION		Småkärrsstigen 9 22240 Hammarland Tel +358 4575300880	RITAD Kristian Andersson GODK.	PROJEKTNUMMER RITNINGNUMMER 20207 -02
			DATUM 19.10.2020	