




FASAD MOT VÄSTER

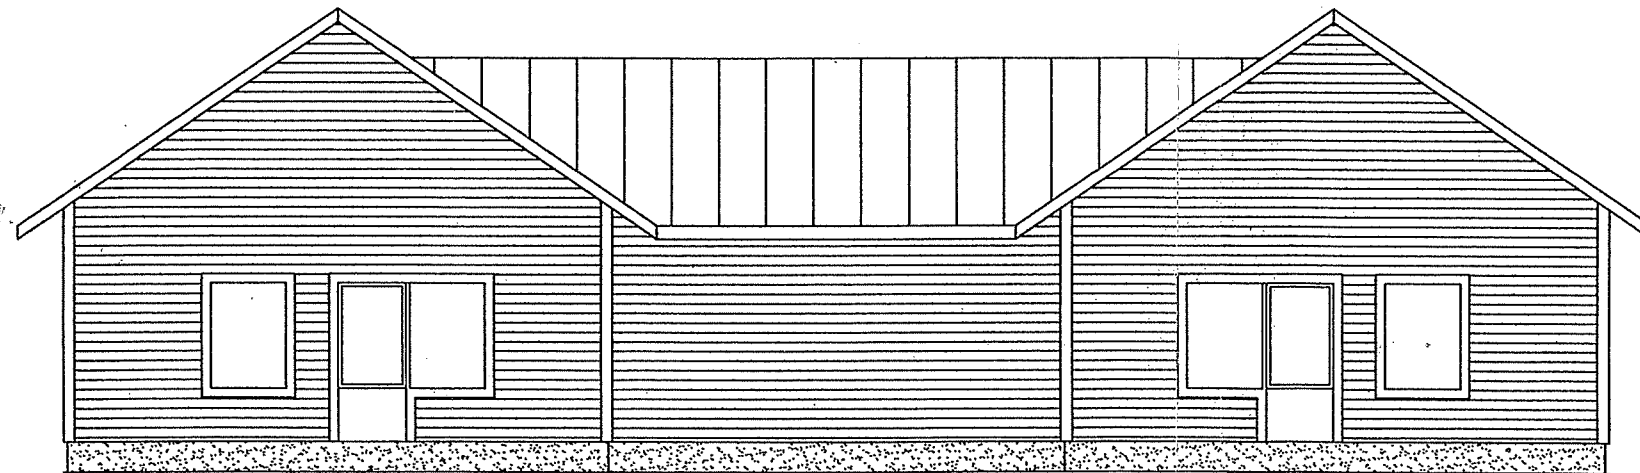


FASAD MOT ÖSTER

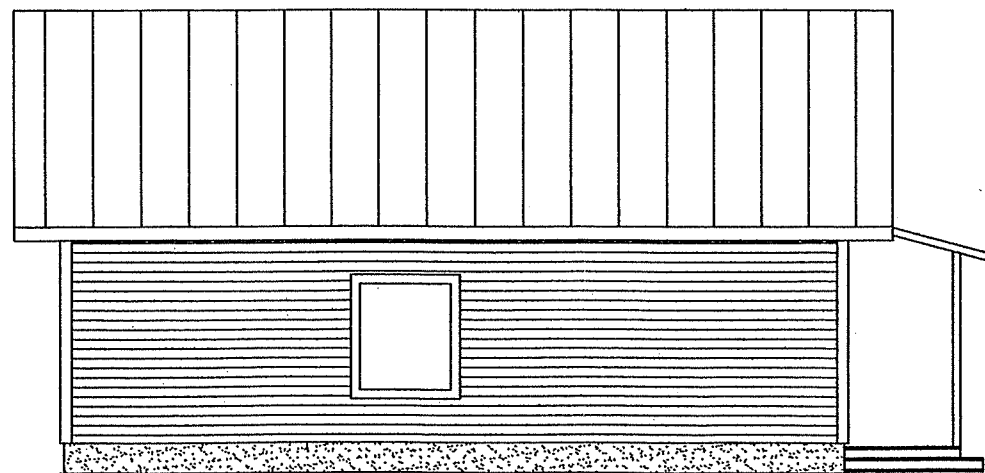

FASAD MOT NORR

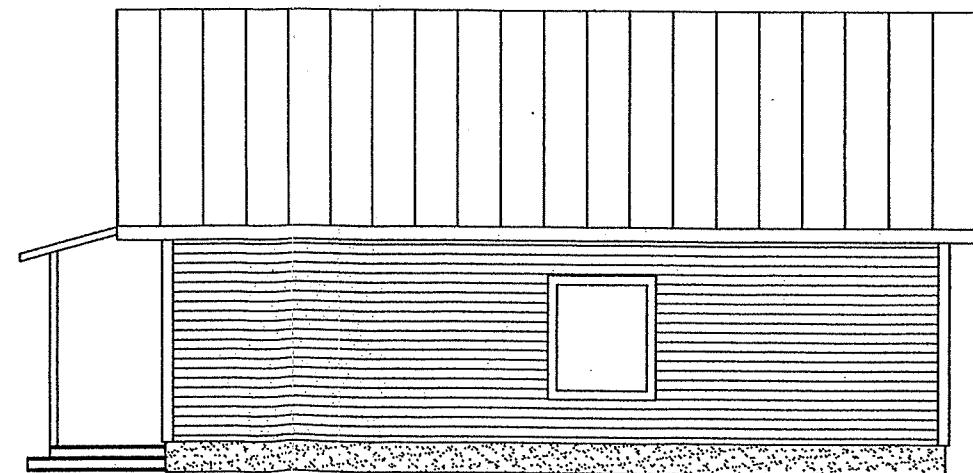

FASAD MOT SÖDER

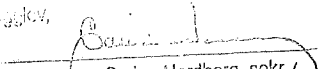År 20 18 den 7 februari under § 14
granskad och fastställt till efterrättelse enligt särskilt
meddelat beslut.
intygar: 
Carina Nordberg, sekr.

MARIEHAMNS STADS
BYGGNADSINSPEKTION

OBS! SEPARATA
FÖRESKRIFTER

REV	ANT	REVIDERINGEN AVSER	SIGN	DATUM
MARIEHAMN FORELLVÄGEN VÄSTRA YTTERNÄS 478-24-6-4				
UPPFÖRANDE AV PARHUS SAMT BILTAK FORELLVÄGEN MGB FASTIGHETER AB				
MATS BYGGTJÄNSTER LÄNSMANSGRÄND 4 22100 MARIEHAMN TEL. 0457 3588093				
UPPDRAG NR	RITAD AV	TITEL		
	MATS GOTTBORG			
DATUM	UNDERSKRIFT			
20.04-17				
RITNINGENS INNEHÅLL				
FASAD				
SKALA	RITNINGNUMMER			
1:100	02			