

Denna ritning har förevisats mig och jag ger mitt samtycke till utföring enl. den.


*Karl Erik
Huset Skiptun
T. Skiptun*

**LEMLANDS
BYGGNADSNÄMND**


GODKÄNT DEN 5/5 1986
BYGGNADSPERKTOR




RUNE SCOTT

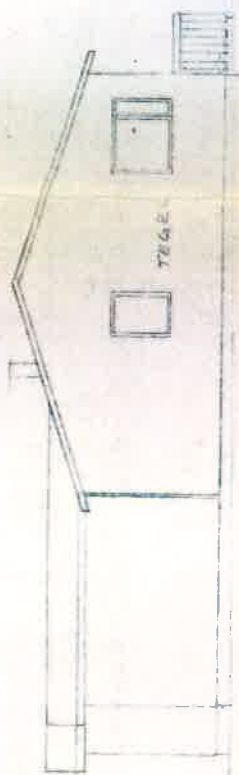

NÖR

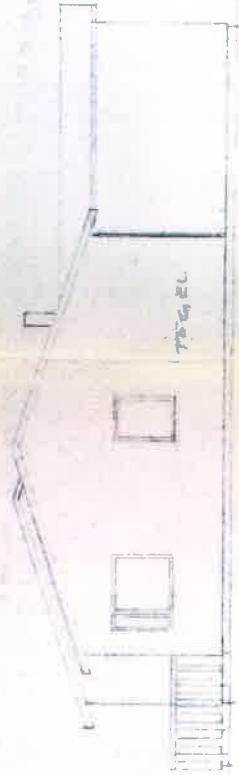

SÖR

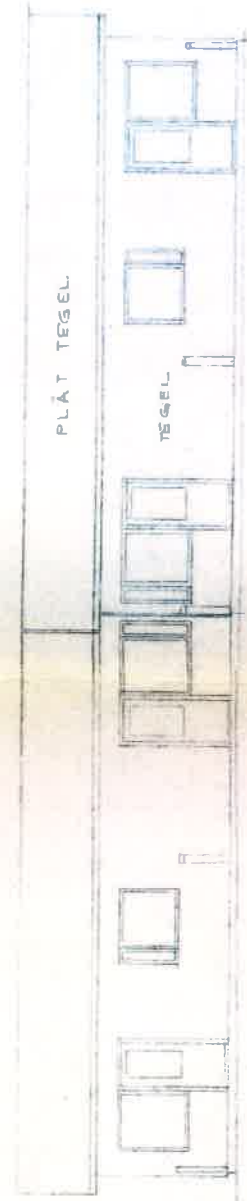


VÄSTER

FASTIGHETS AB SÖDERKÄRAR
PLAN 1 FASAD E F SKALA 1:100
SÖDERBY KVART. I TOMT N:8
MARIEHAMN DEN 10/10 -85 G. B. L. M. O.


ELVÄNT

2400
300

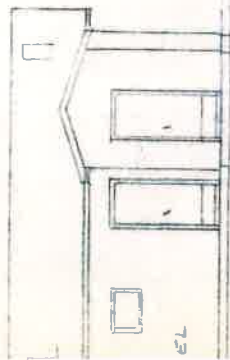

EL

14300
8400
1200
1000

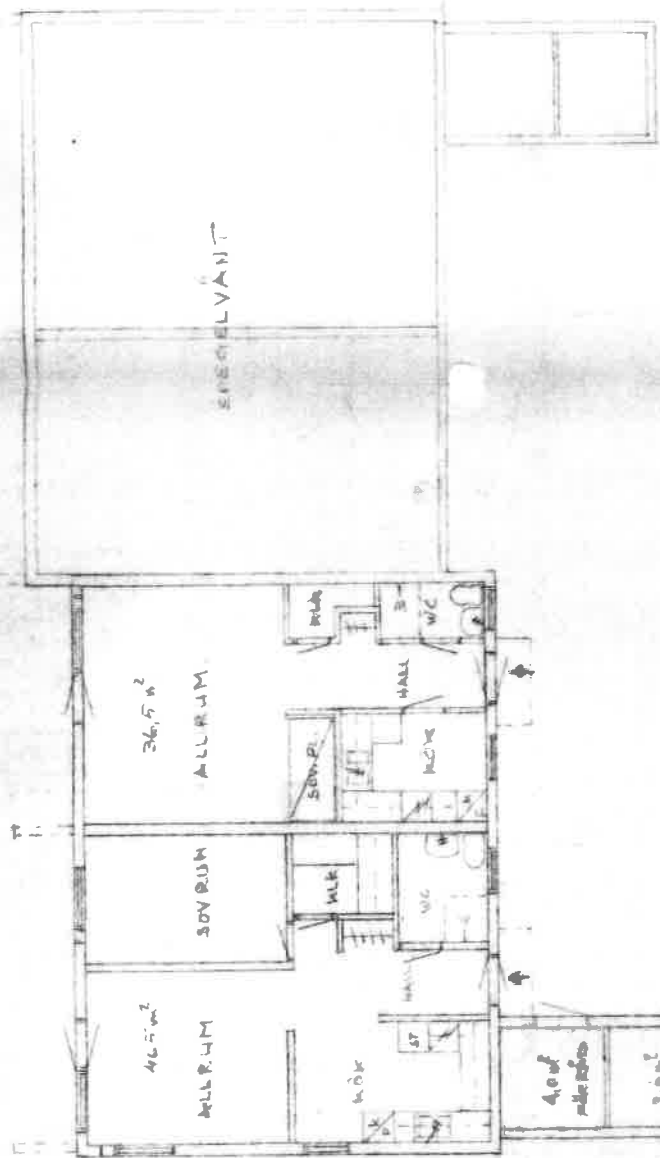

300 2500
8700
8700
22600
8700
2400
300

