


A

Lägenhet A 105 m²

Entré
Kombinerat vardagsrum och kök
Badrum med dusch och bastu
Sovrum x 3
Toalett
Grovkök
Förråd
Carport
Terrass
Gårdsyta

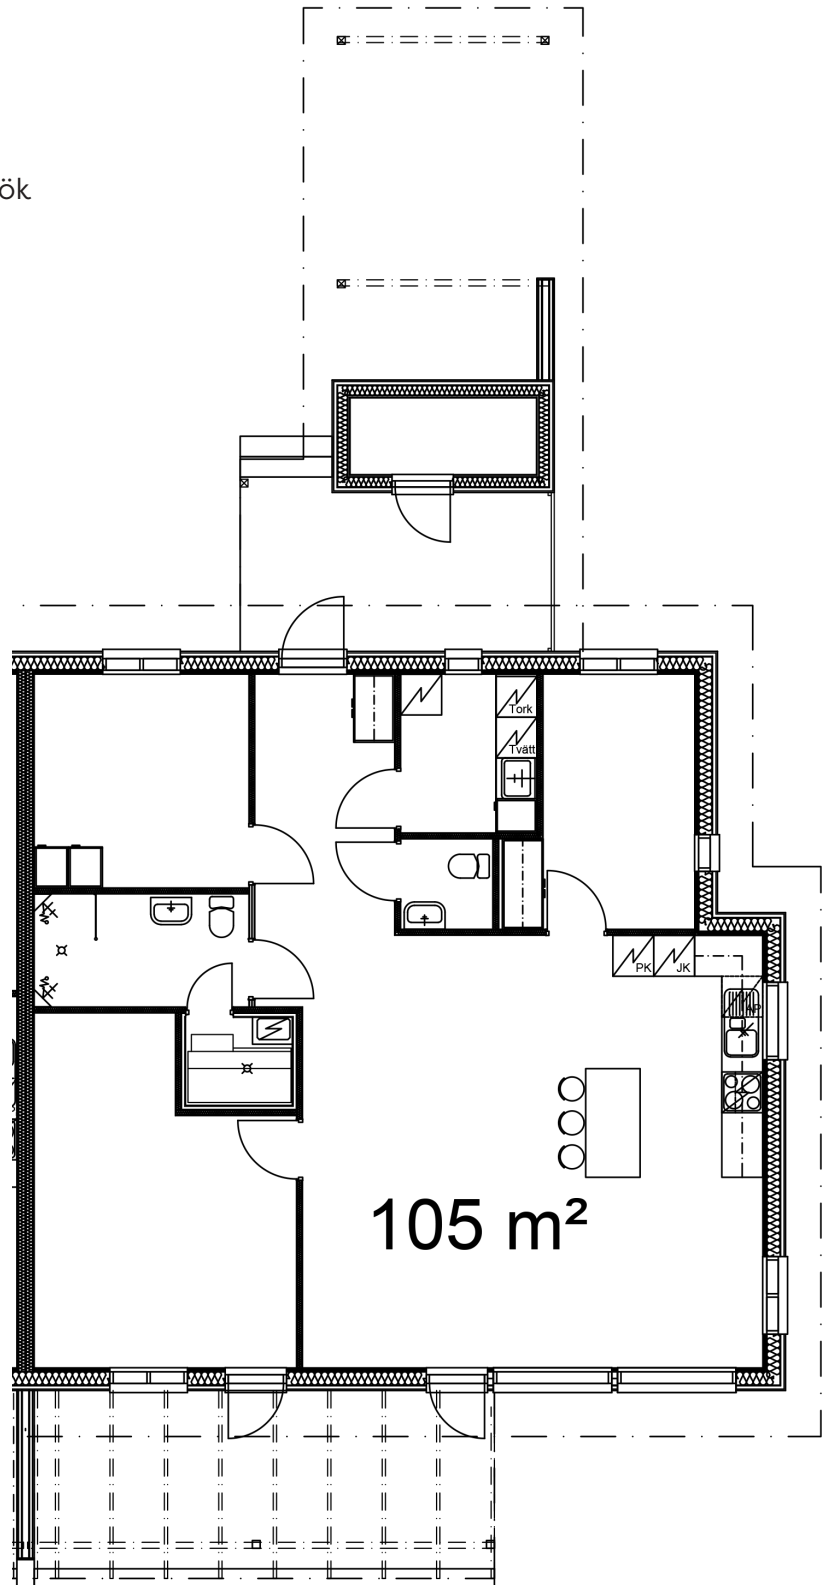


LYYSKI
FASTIGHETER

NORAhus

J

Lägenhet J 105 m²

Entré
Kombinerat vardagsrum och kök
Badrum med dusch och bastu
Sovrum x 3
Toalett
Grovkök
Förråd
Carport
Terrass
Gårdsyta

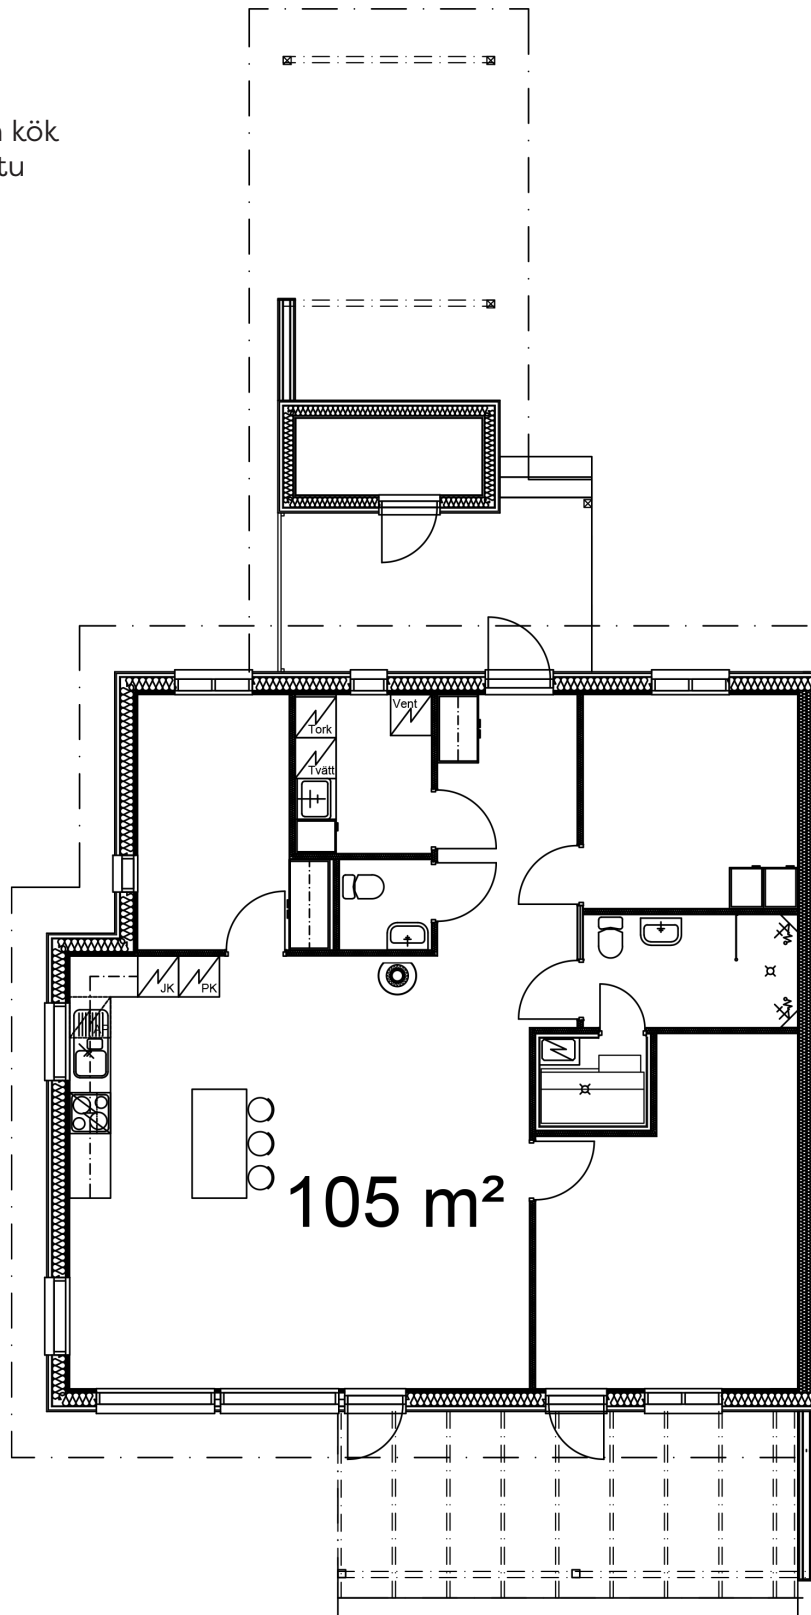

LYYSKI
FASTIGHETER

NORAhus