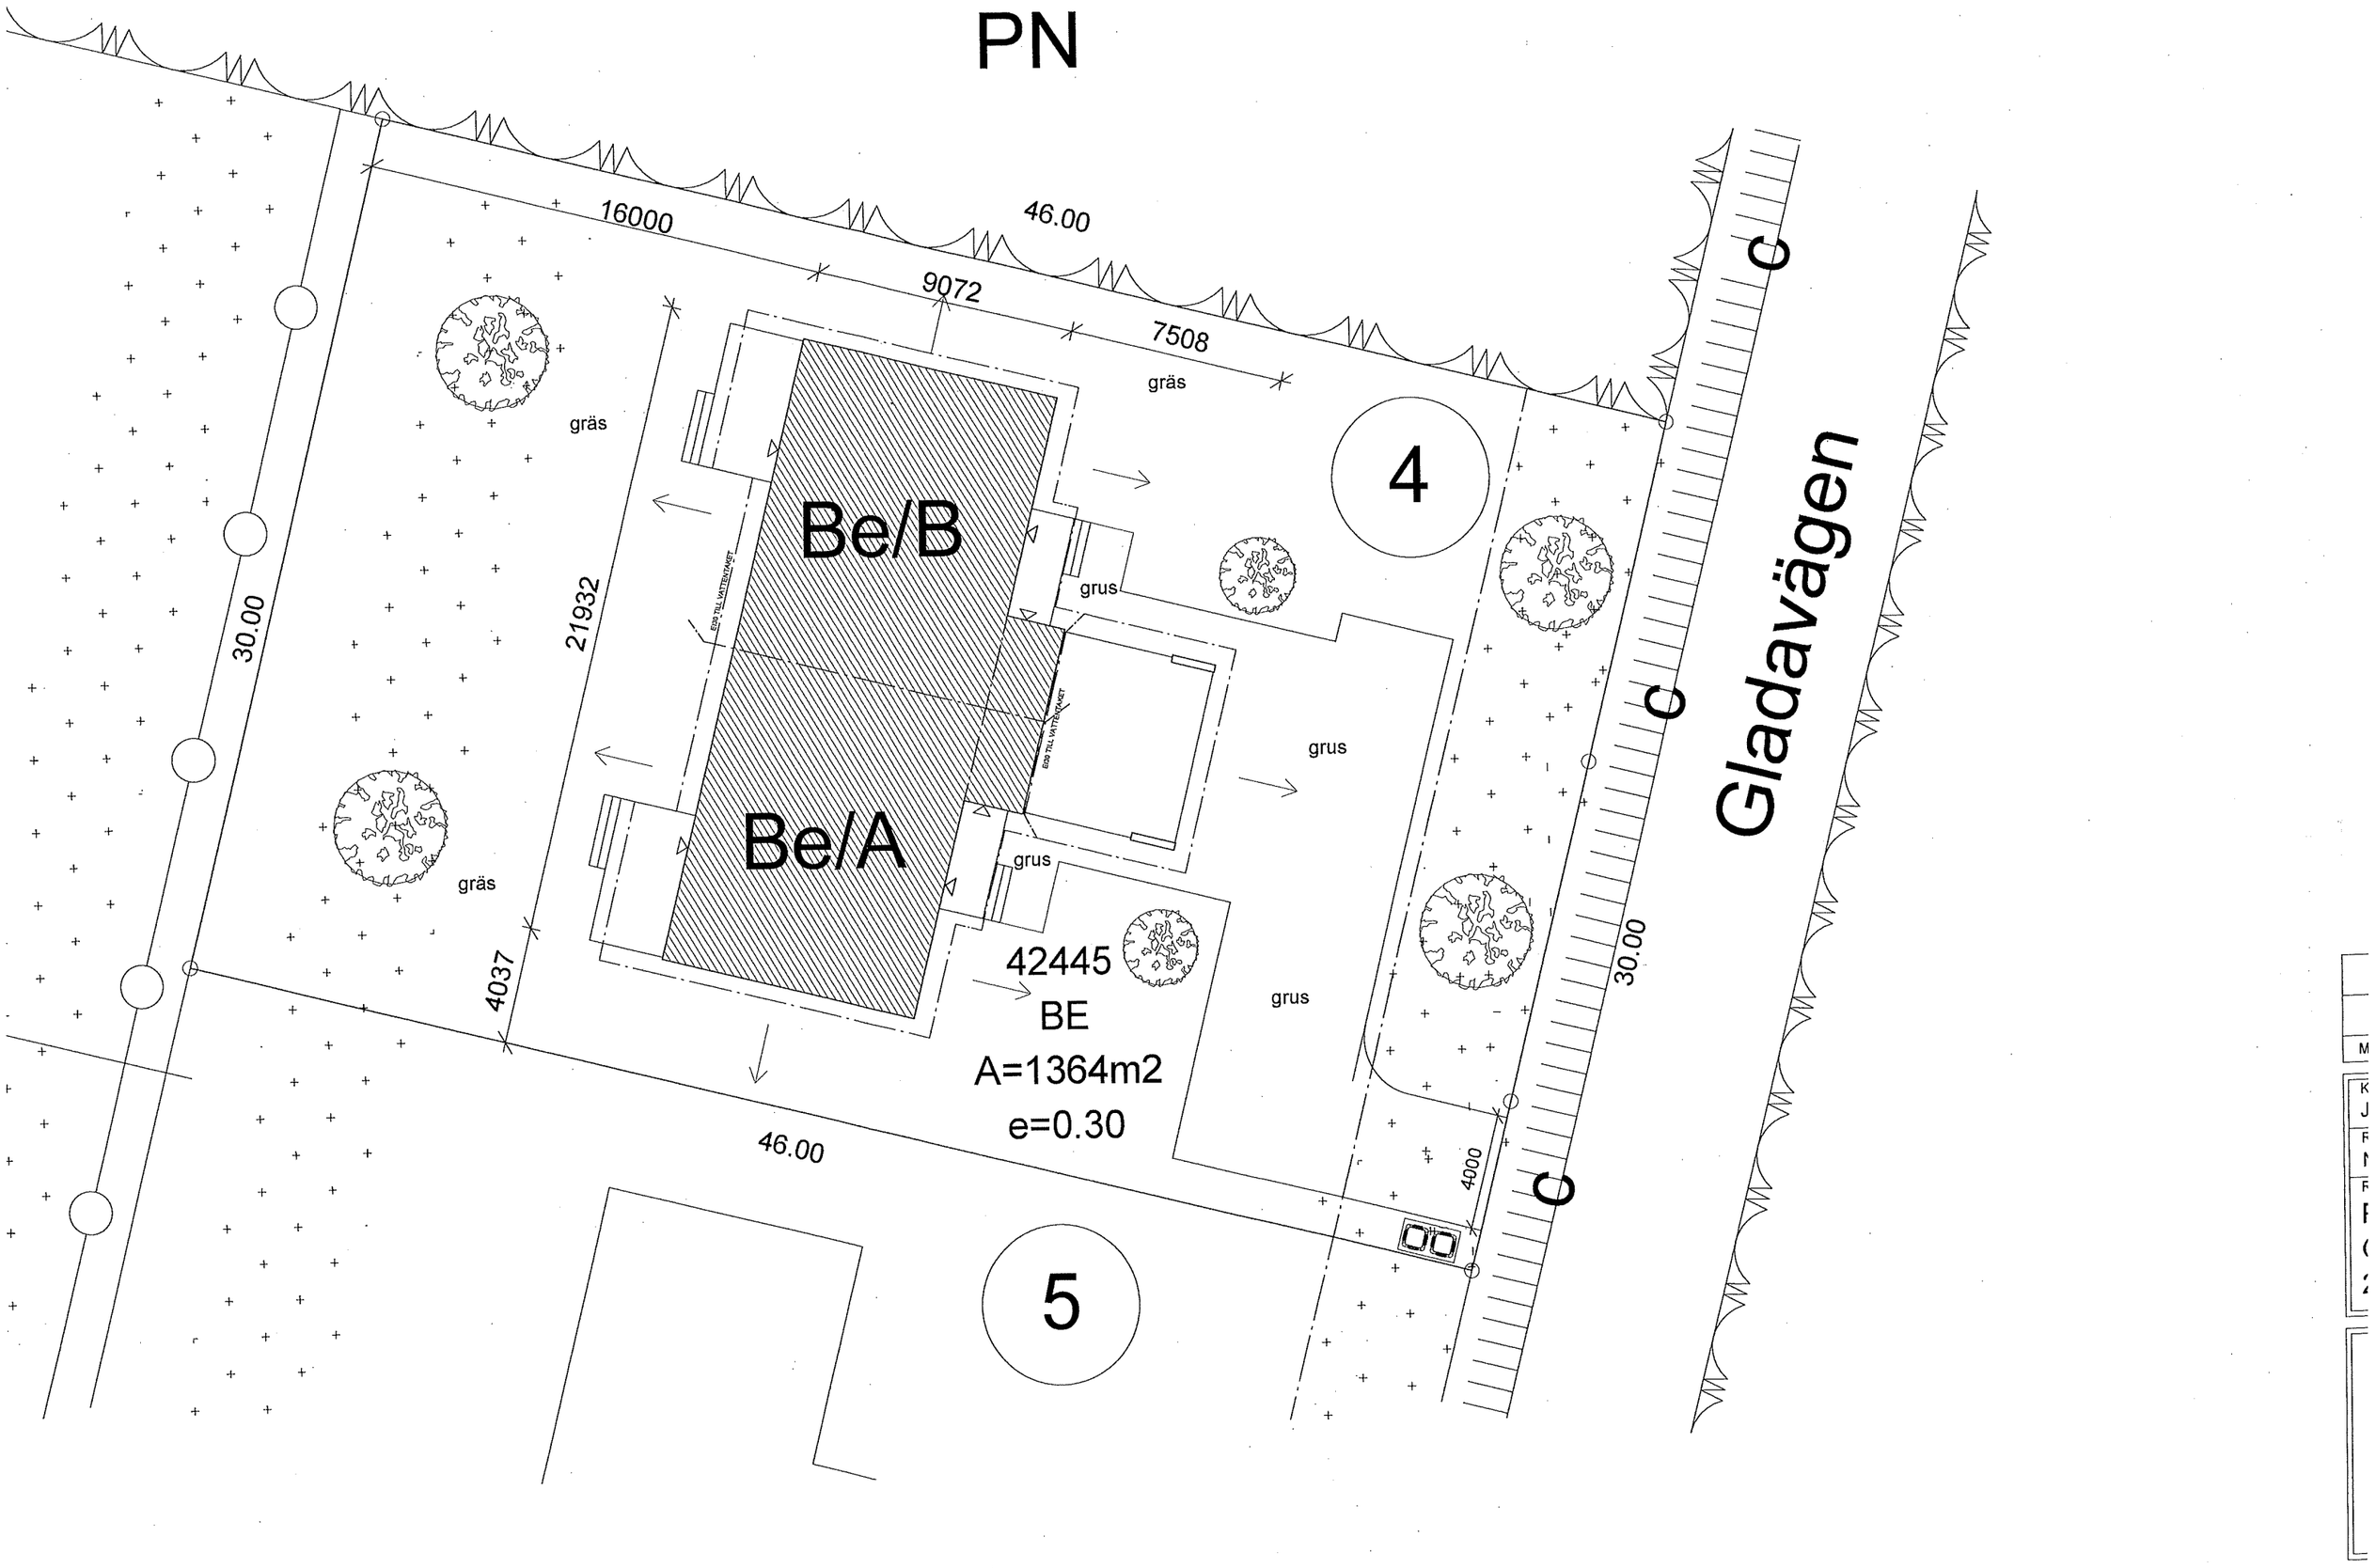
PN
16000
46.00
9072
7508
gräs
gräs
gräs
Be/B
Be/A
grus
grus
grus
grus
4
5
21932
30.00
4037
46.00
30.00
4000
C
C
C
Gladavägen
42445
BE
A=1364m2
e=0.30